


## REFERENCE - Le Touquet-Paris-Plage (62), signalétique d'interprétation

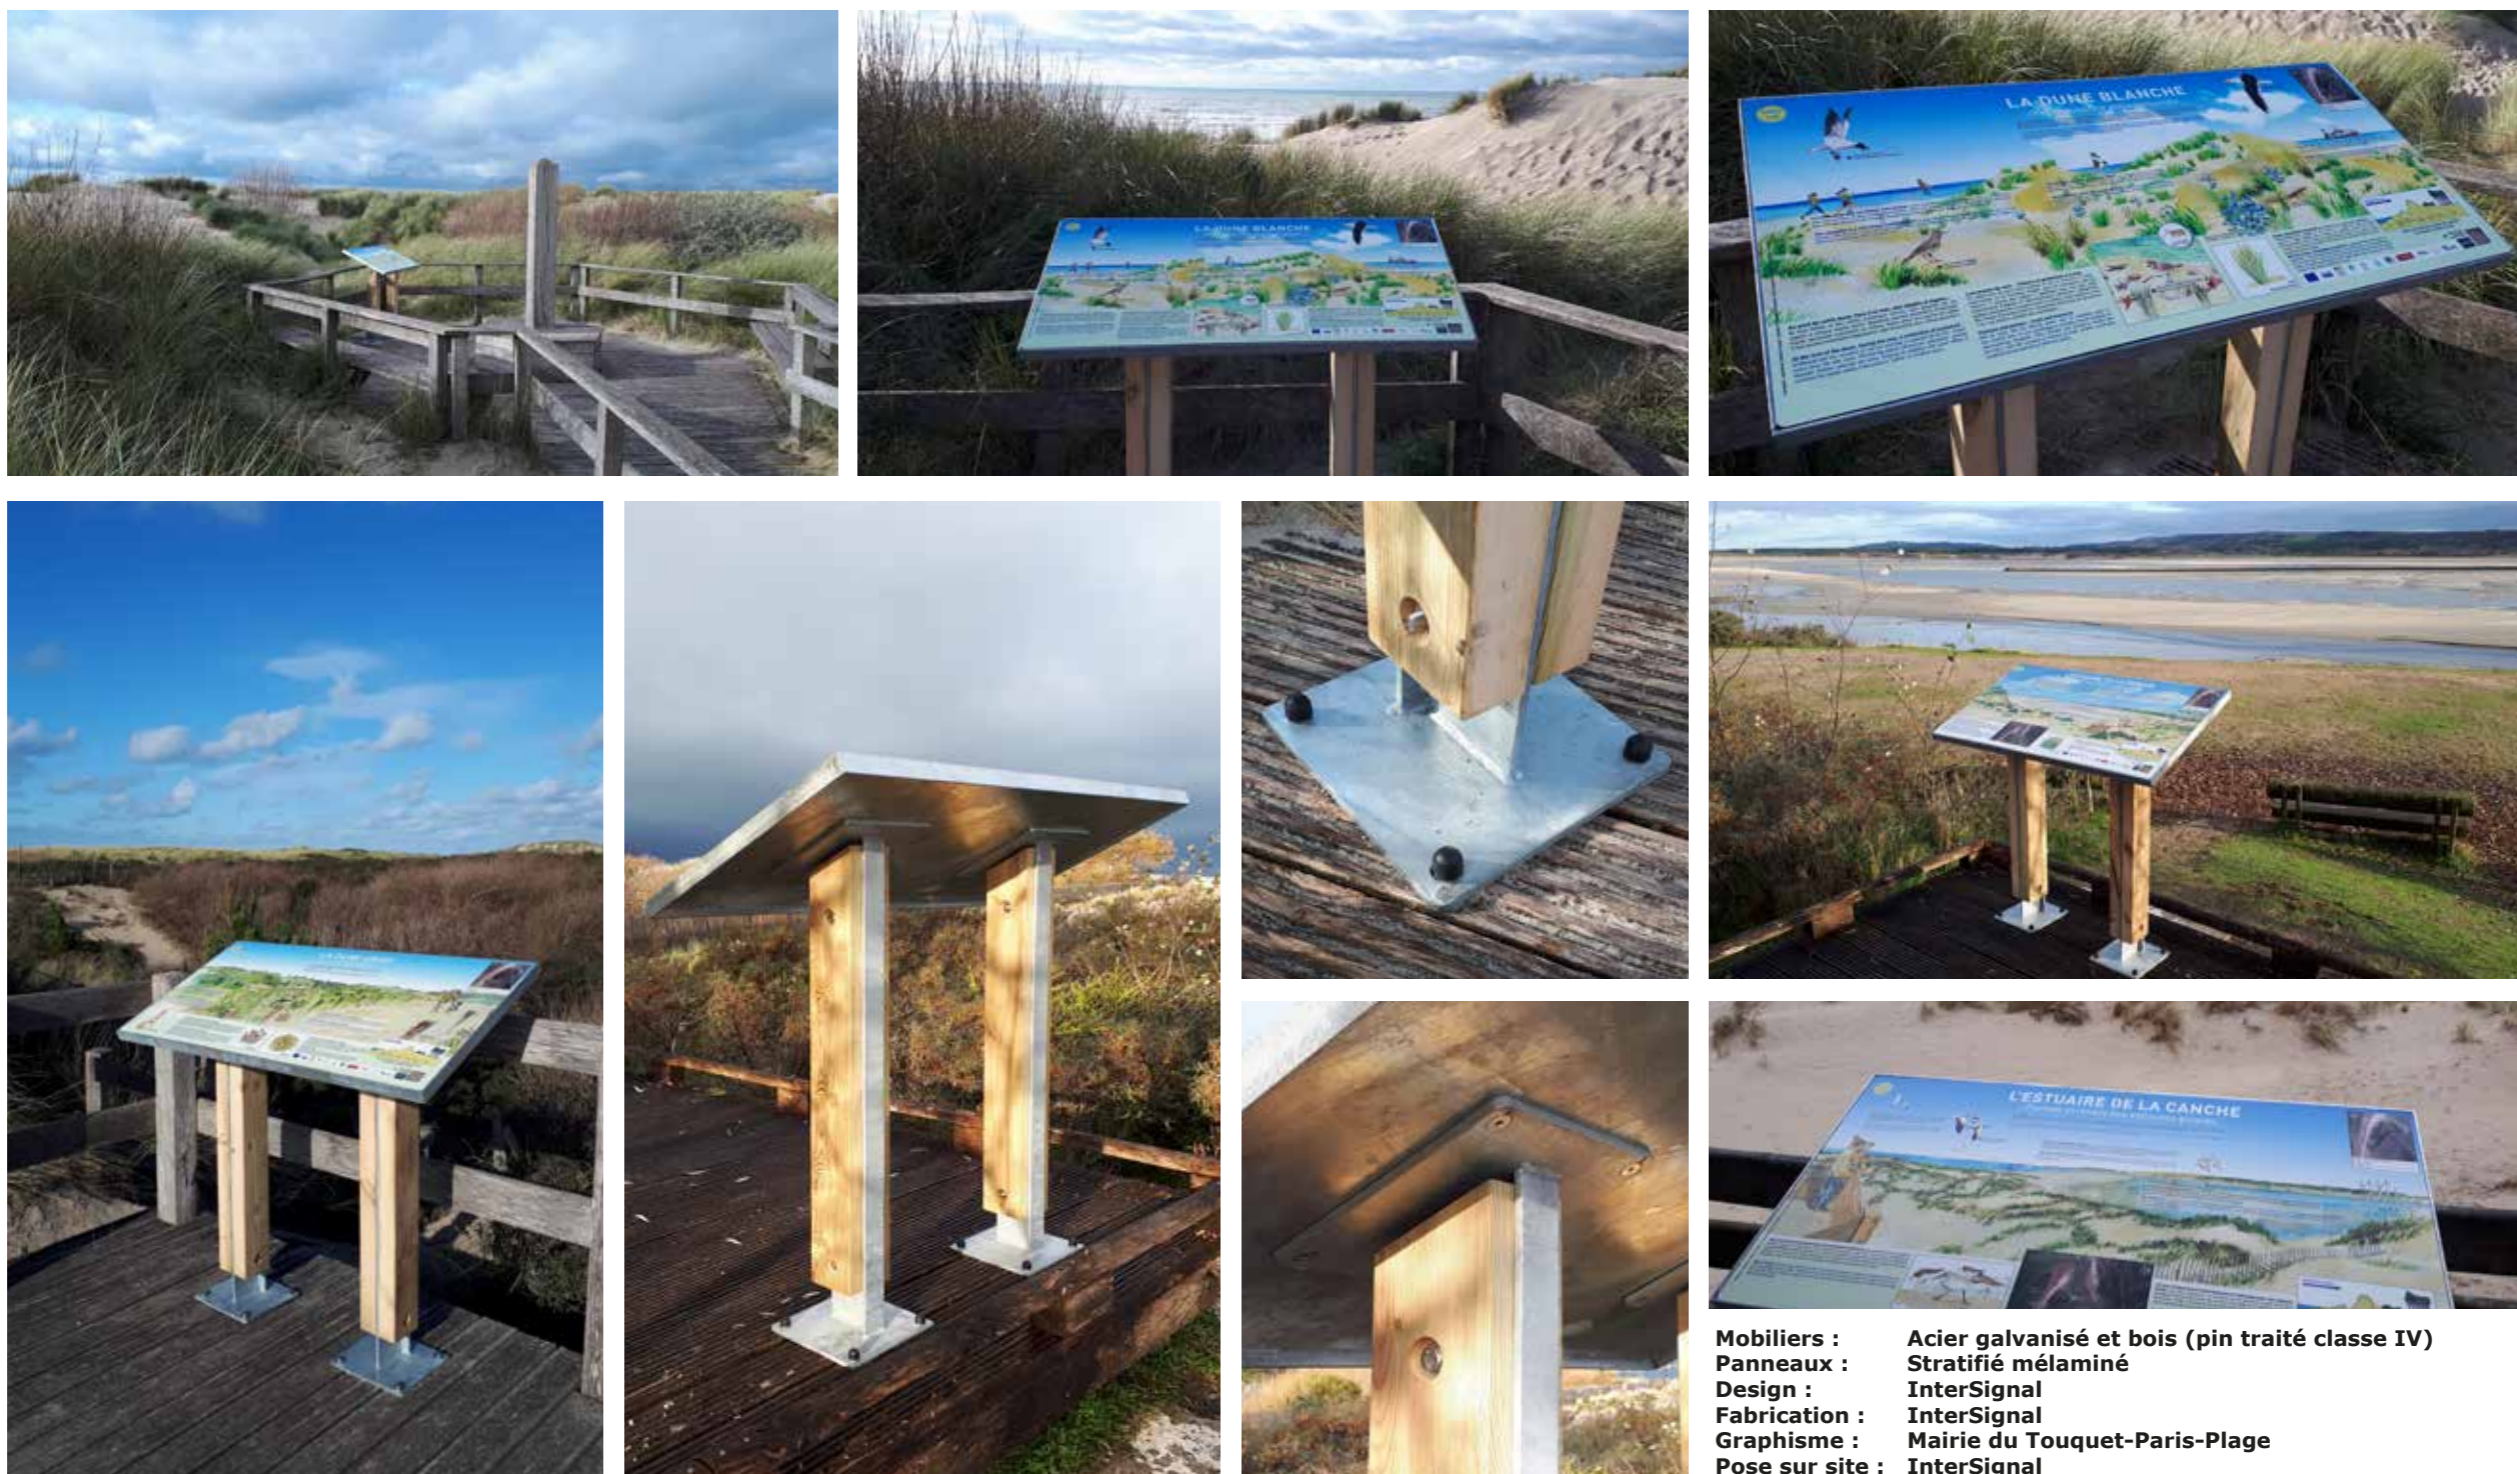

**Mobiliers :** Acier galvanisé et bois (pin traité classe IV)  
**Panneaux :** Stratifié mélaminé  
**Design :** InterSignal  
**Fabrication :** InterSignal  
**Graphisme :** Mairie du Touquet-Paris-Plage  
**Pose sur site :** InterSignal